



PLANIMETRIA E KONSTRUKSIONIT METALIK LOKALI PER MONTIMIN E IMPIJANTIT FOTOVOLTAIK TE FIRMES MC DONALD SHPK ME ADMINISTRATOR Z. ARBEN BALUKJA NDIODHUR NE LAGJEN HEKURUDHA BASHKIA ELBASAN

MIRATOHET
Kryetari i Bashkisë Elbasan
Gledian Llatja

PLANI I PIKETIMIT TE KOLONAVE

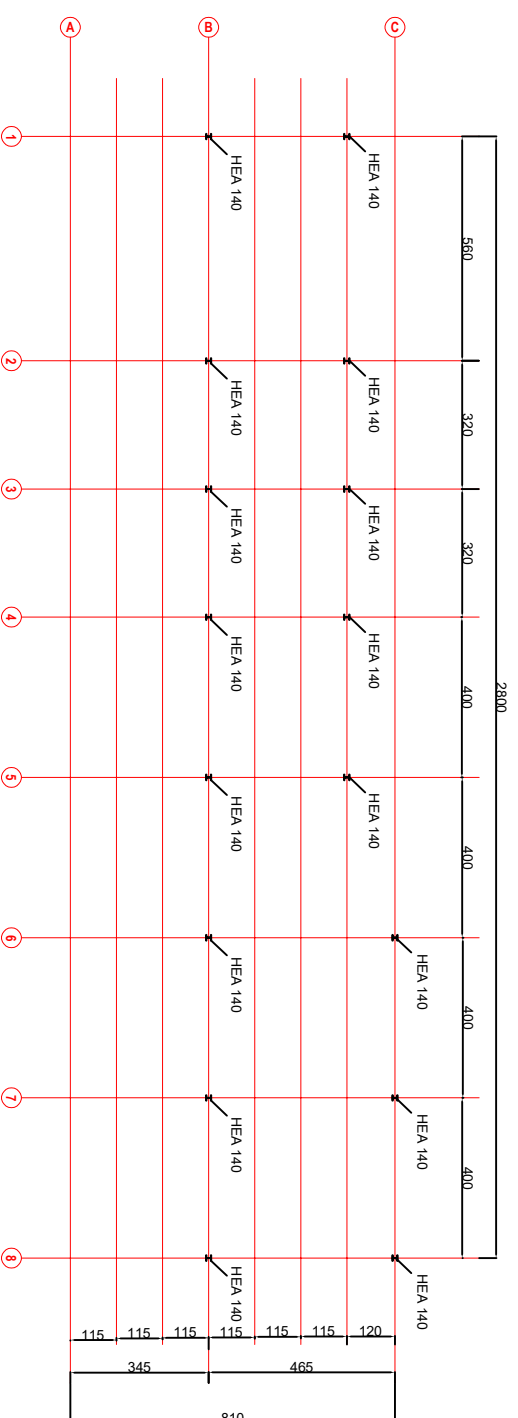

PLANI I KONSTRUKSIONIT METALIK

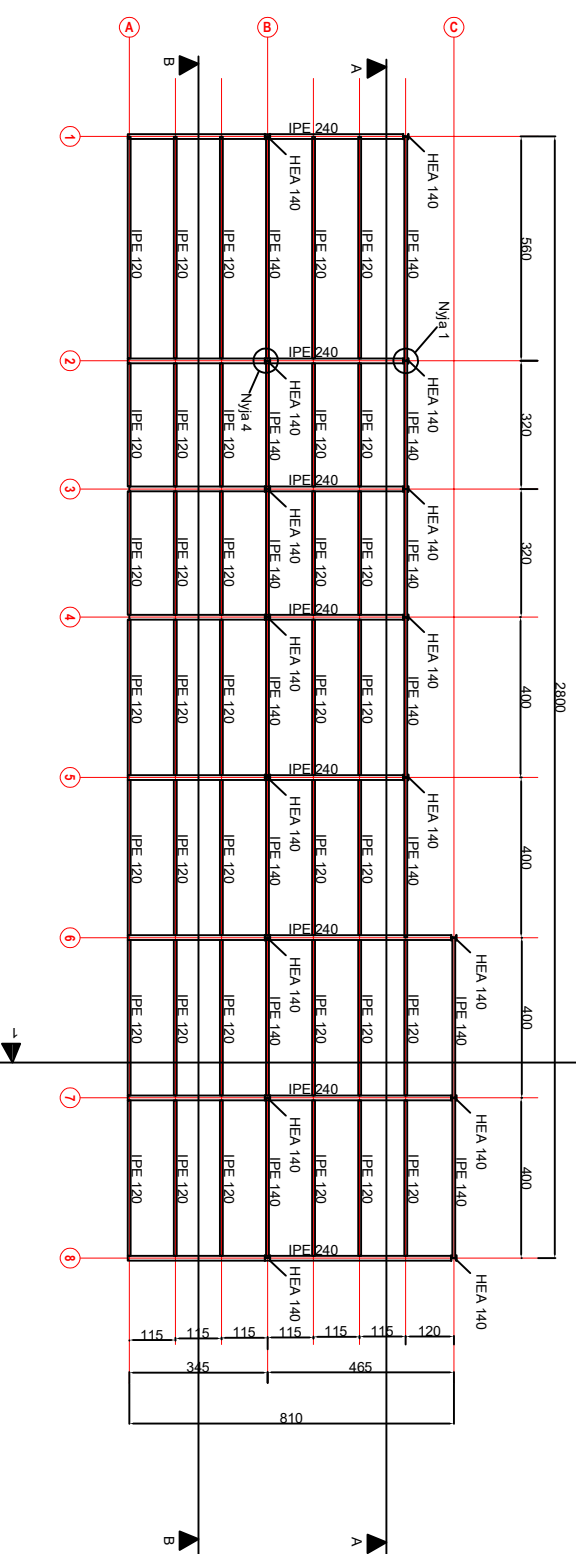

- VENDOSJE E IMPIJANTIT FOTOVOLTAIK
- Nr i paneleve : 440Fuqia e instaluar : 240kWp
 - Përmasa : 2280 x 1140 mm

Të dhënat e pasurisë

- Pasuria e pajllëzime :
- NR : 20 / 461
 - Truall : 2971,32 m²
 - Ndërmesë : 1505,5 m²
 - Indeksel i hartës : E1,JP8
 - Zona kufitare : 3523
 - Pronar : MC DONALD SHPK

Grupi i projektimit


PROJEKTUES(E)

- Ark : LINDITA KONDUURI
- Projektim, Dizajn, Konsultim
- Liqensë : A.1902


PLANIMETRIA E KONSTRUKSIONIT METALIK LOKALI PER MONTIMIN E IMPIJANTIT FOTOVOLTAIK TE FIRMES MC DONALD SHPK ME ADMINISTRATOR Z. ARBEN BALUKJA NDIODHUR NE LAGJEN HEKURUDHA BASHKIA ELBASAN

MIRATOHET
Kryetari i Bashkisë Elbasan
Gledian Llatja

PLANI I PIKETIMIT TE KOLONAVE

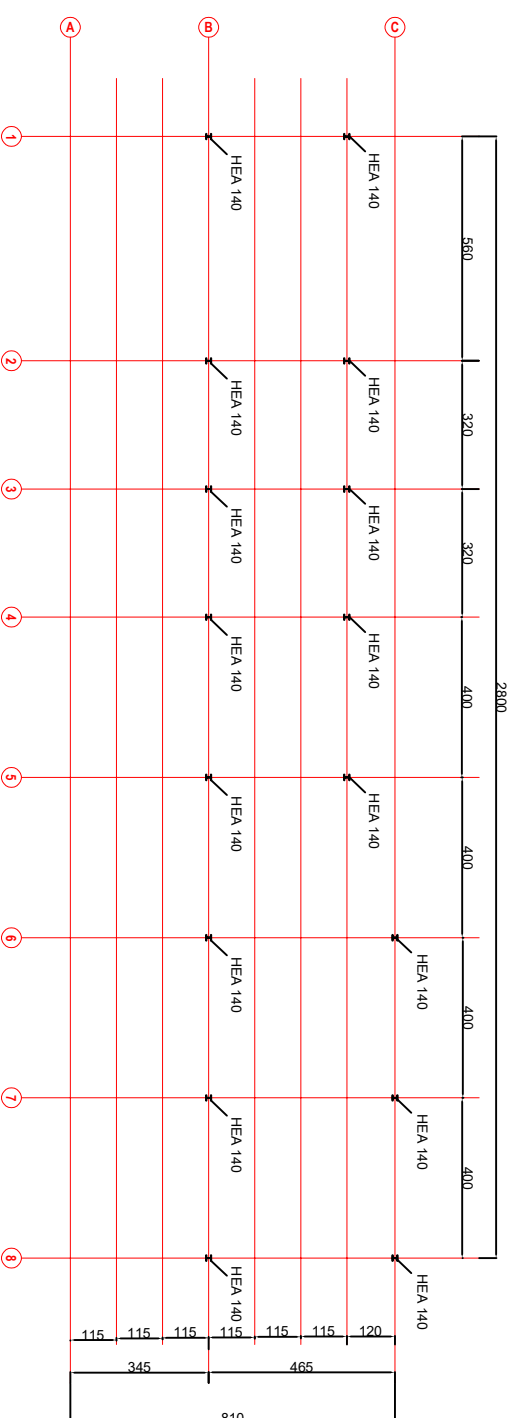

PLANI I KONSTRUKSIONIT METALIK

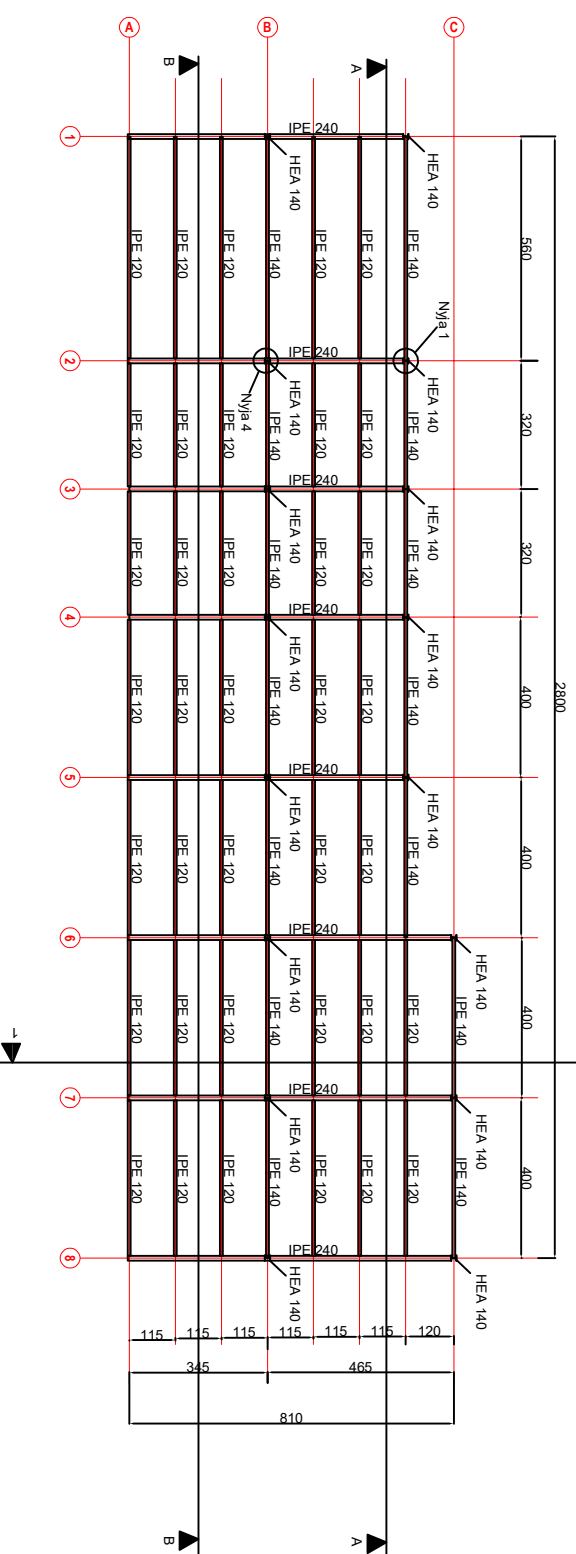

Drejtor i DPZHT
Arjola Muhametaj

Të dhëna të përgjithshme

VENDOSJE E IMPIJANTIT FOTOVOLTAIK

- Nr i paneleve : 440Fuqia e instaluar : 240kWp
- Përmasa : 2280 x 1140 mm

Të dhënat e pasurisë

Pasuria e pajulëdhme :

- NR : 20 / 461
- Truall : 2971,32 m²
- Ndërtesë : 1505,5 m²
- Indeksel i hartës : E1,JP8
- Zona kodëtare : 3523
- Pronar : MC DONALD SHPK

Grupi i projektimit

PROJEKTUES(E)

- Ark : LINDITA KONDUURI
- Projektim, Dizajn, Konsultim
- Liqensë : A.1902

PLANIMETRIA E KONSTRUKSIONIT METALIK LOKAL PER MONTIMIN E IMPJANTIT FOTOVOLTAIK TE FIRMES MC DONALD SHPK ME ADMINISTRATOR Z. ARBEN BALUKJA NDIODHUR NE LAGJEN HEKURUDHA BASHKIA ELBASAN

MIRATOHET
Kryetari i Bashkisë Elbasan
Gledian Llatja

Drejtor i DPZHT
Arjola Muhametaj

Të dhëna të përgjithshme

VENDOSJE E IMPIANTIT FOTOVOLTAIK

- Nr i paneleve : 440Fuqia e
- Instaluar : 240KWp
- Përmasa : 2280 x 1140 mm

Të dhënat e pasurisë


Pasuria e pajulëdhme :

- NR : 20 / 461
- Truall : 2971,32 m²
- Ndërtesë : 1505,5 m²
- Indeksi i hartës : E1-FB
- Zona kodëtare : 3523
- Fronar : MC DONALD SHPK


Grupi i projektimit

PROJEKTUES(E)


- Ark : LINDITA KONDUURI
- Projektim, Dizajn, Konsultim
- Liqensë : A.1902

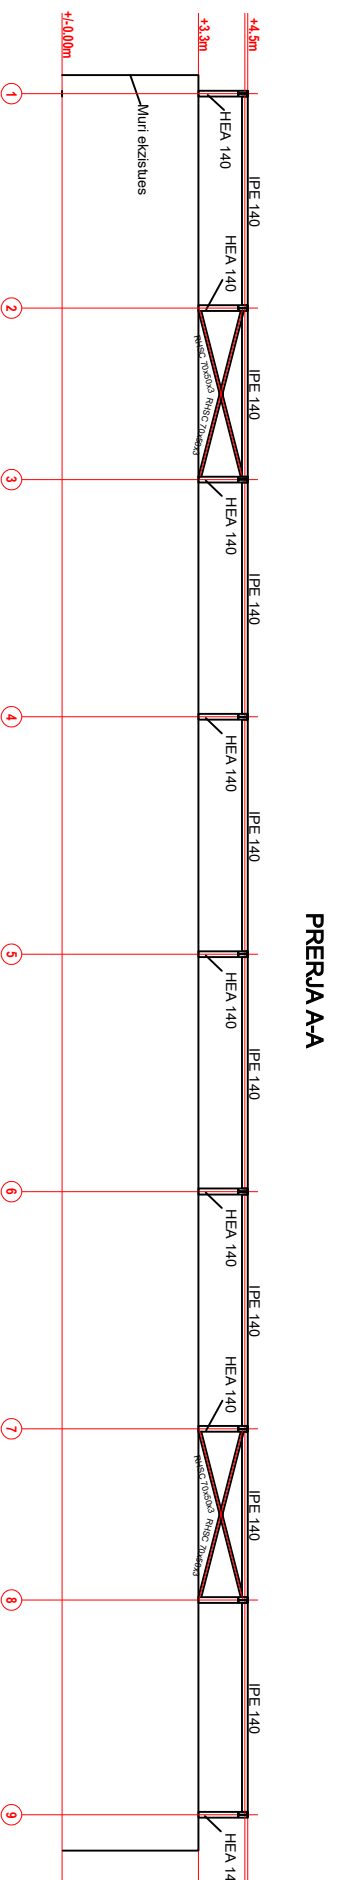

PRERJA AA

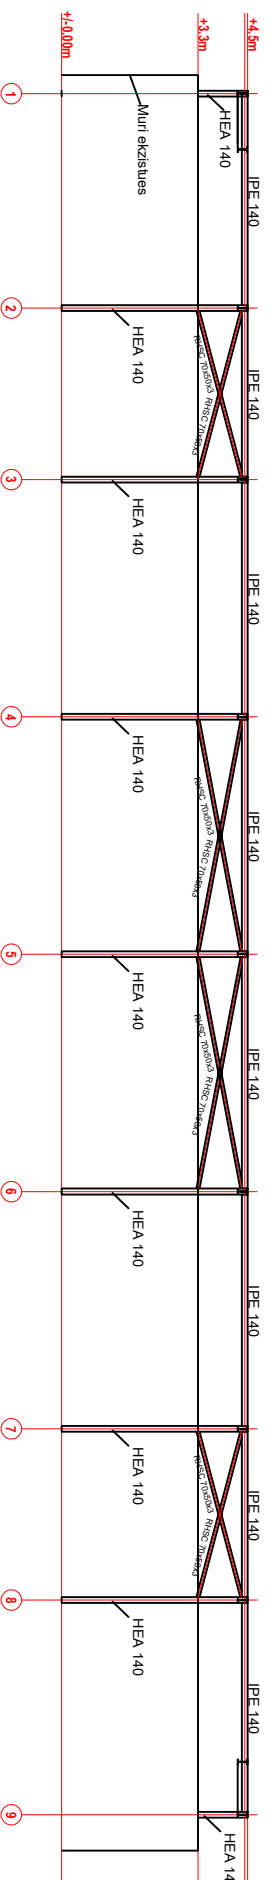


PRERJA B-B

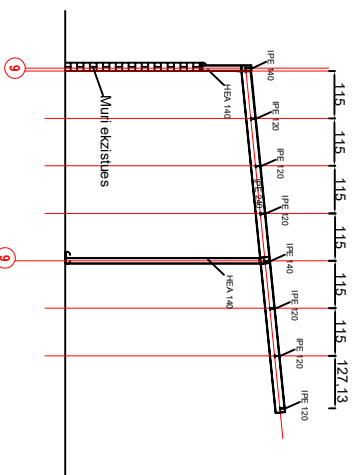


PLANIMETRIA E KONSTRUKSIONIT METALIK LOKALI PER MONTIMIN E IMPIJANTIT FOTOVOLTAIK TE FIRMES MC DONALD SHPK ME ADMINISTRATOR Z. ARBEN BALUKJA NDIODHUR NE LAGJEN HEKURUDHA BASHKIA ELBASAN

MIRATOHET
Kryetari i Bashkisë Elbasan
Gledian Llatja

PLANI I PIKETIMIT TE KOLONAVE

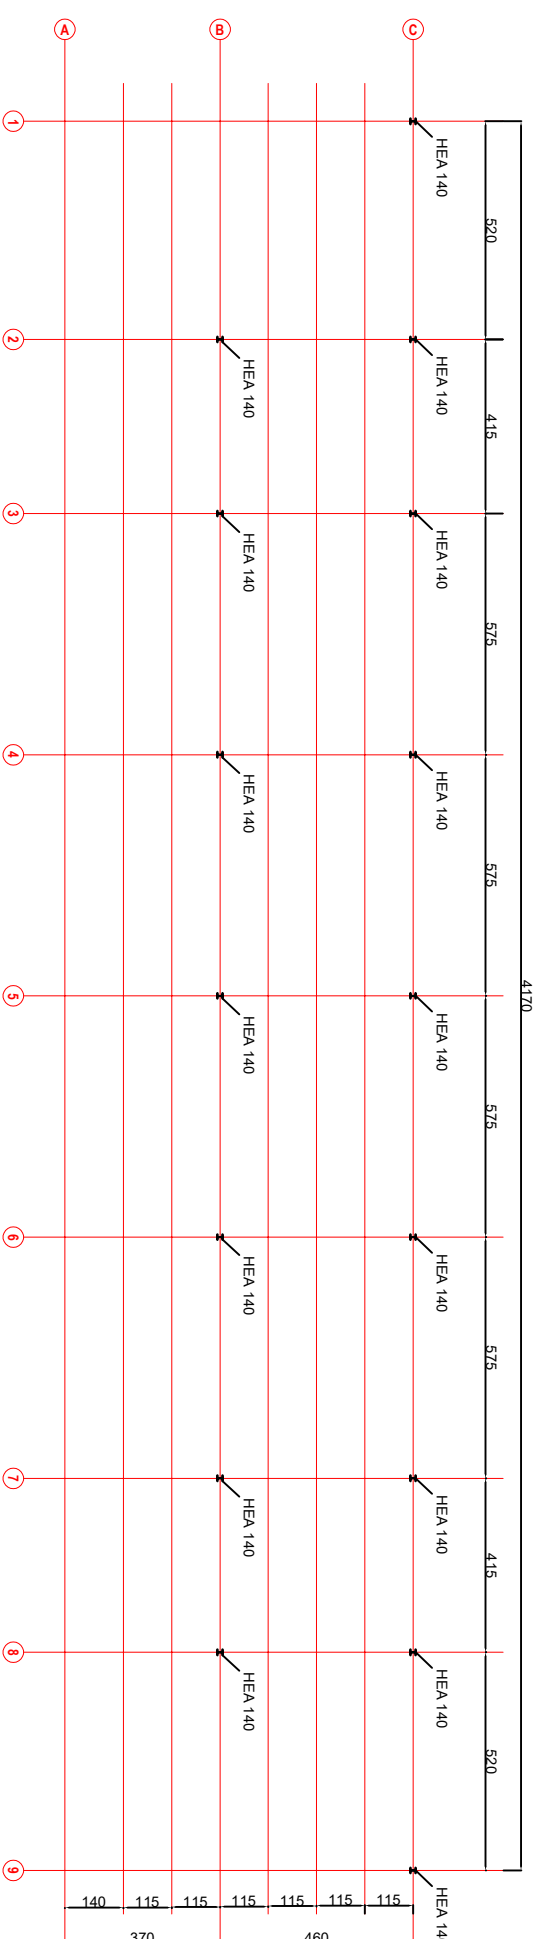

PLANI I KONSTRUKSIONIT METALIK

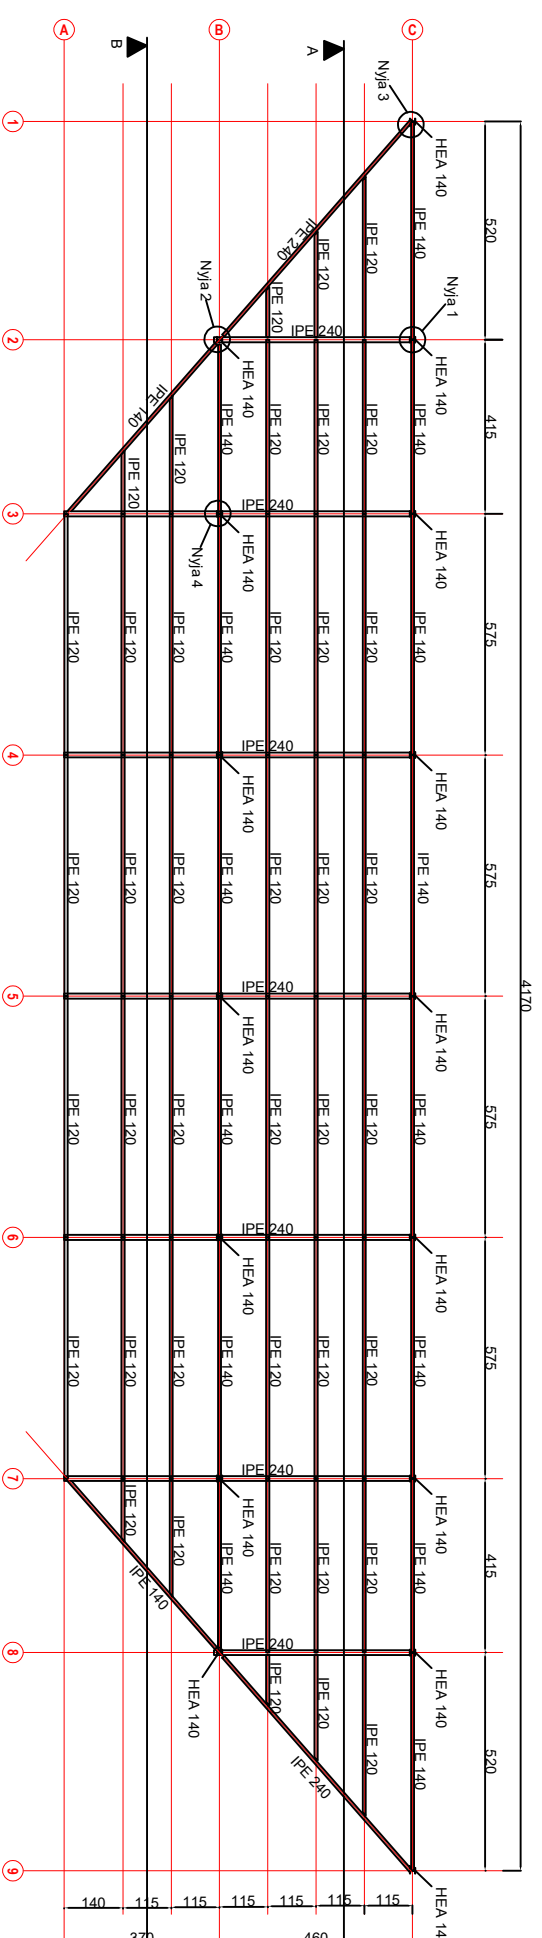

- VENDOSJE E IMPIJANTIT FOTOVOLTAIK
- Nr i paneleve : 440Fuqja e instaluar : 240kWp
 - Përmasa : 2280 x 1140 mm

Të dhënat e pasurisë

- Pasuria e pajullësime :
- NR : 20 / 461
 - Tërësi : 2971.32 m²
 - Ndëresë : 1505.5 m²
 - Indeksi i hartës : EL-P6
 - Zona karristrale : 8523
 - Pronar : MC DONALD SHPK

Grupi i projektimit

PROJEKTUES(E)

- Ark. : LINDITA KONDUURI
- Projektim, Dizajn, Konsultim
- Liqensë : A.1902